

เทศบาลตำบลภูจองนายอย
อำเภอนาจะหลวย จังหวัดอุบลราชธานี

ตารางแสดงวงเงินงบประมาณที่ได้รับจัดสรรและราคากลางในงานจ้างก่อสร้าง

โครงการปรับปรุงภูมิทัศน์ศูนย์พัฒนาเด็กเล็กวัดบ้านท่าก่อ เทศบาลตำบลภูจองนายอย อำเภอนาจะหลวย จังหวัดอุบลราชธานี						
หน่วยงานเจ้าของโครงการ		เทศบาลตำบลภูจองนายอย				
วงเงินงบประมาณที่ได้รับจัดสรร	190,000.00	บาท				
ลักษณะงาน						
รายละเอียดตามแบบแปลนเทศบาลกำหนด						
ราคากลางอนุมัติ ณ วันที่	26	เดือน	กรกฎาคม	พ.ศ.	2562	
เป็นเงิน	190,000.00	บาท	หนึ่งแสนเก้าหมื่นบาทถ้วน			
บัญชีประมาณการราคากลาง ตามรูปแบบรายการเลขที่						
- แบบสรุปราคากลางงานก่อสร้างอาคาร				1	ชุด	
คณะกรรมการกำหนดราคากลาง						
1	นางสุวรรณ์ชัย นิระพัฒน์	ตำแหน่ง	ประธานกรรมการ			
2	นายรังสันต์ ชันตรี	ตำแหน่ง	กรรมการ			
3	นายประกิจ ไซคอนวัฒน์	ตำแหน่ง	กรรมการ			

แบบสรุปราคากลางงานก่อสร้างอาคาร

ชื่อโครงการ ปรับปรุงภูมิทัศน์ศูนย์พัฒนาเด็กเล็กวัดบ้านท่าก่อ เทศบาลภูจองนายอย อ.นากะหวาย จ.อุบลราชธานี

สถานที่ก่อสร้าง ศูนย์พัฒนาเด็กเล็กวัดบ้านท่าก่อ บ้านท่าก่อ เทศบาลตำบลภูจองนายอย อำเภอนากะหวาย จังหวัดอุบลราชธานี

แบบเลขที่

หน่วยงานเจ้าของโครงการ/งานก่อสร้าง เทศบาลตำบลภูจองนายอย

แบบ ปร.4. และ ปร.5. ที่แบบ มีจำนวน 1 ชุด

ลำดับที่	รายการ	ค่าก่อสร้าง	หมายเหตุ
1	กลุ่มงาน/งาน..... อาคาร	190,000.00	
2	กลุ่มงาน/งาน.....		
3	กลุ่มงาน/งาน.....		
4	กลุ่มงาน/งาน.....		
สรุป	รวมค่าก่อสร้างทั้งโครงการ/งานก่อสร้าง	190,000.00	
	ราคากลาง -	190,000.00	
	ราคากลาง หนึ่งแสนเก้าหมื่นบาทถ้วน		

..... กรรมการกำหนดราคากลาง
(นายสุวรรณ์ชัย นิระพัฒน์)
หัวหน้าฝ่ายแบบแผนและก่อสร้าง

..... กรรมการกำหนดราคากลาง
(นายรังสรรค์ ชันตรี)
เจ้าหน้าที่วิเคราะห์นโยบายและแผน

..... กรรมการ/เลขานุการกำหนดราคากลาง
(นายประกิจ ไซคอนรัตน์)
นายช่างโยธา

- ความเห็นปลัด

.....
.....
(นายสมฤทธิ์ ชาญจิตร)
ปลัดเทศบาลตำบลภูจองนายอย

- ความเห็นนายกเทศมนตรี

.....
.....

[☒] อนุมัติ

[☐] ไม่อนุมัติ

.....
(นายยม พิเดช)
นายกเทศมนตรีเทศบาลตำบลภูจองนายอย

แบบสรุปราคาก่อสร้าง

ส่วนราชการ เทศบาลตำบลภูจองนายอย อำเภอนาจะหลวย จังหวัดอุบลราชธานี

กลุ่มงาน

ชื่อโครงการ ปรับปรุงภูมิทัศน์ศูนย์พัฒนาเด็กเล็กวัดบ้านท่าก่อ เทศบาลภูจองนายอย อ.นาจะหลวย จ.อุบลราชธานี

สถานที่ก่อสร้าง ศูนย์พัฒนาเด็กเล็กวัดบ้านท่าก่อ บ้านท่าก่อ เทศบาลตำบลภูจองนายอย อำเภอนาจะหลวย จังหวัดอุบลราชธานี

หน่วยงานเจ้าของโครงการ/งานก่อสร้าง เทศบาลตำบลภูจองนายอย

แบบ ปร.4 ที่แนบมา มีจำนวน หน้า

หน่วย : บาท

ลำดับที่	รายการ	ค่างานต้นทุน	FACTOR F	ค่าก่อสร้าง	หมายเหตุ
1	งาน/กลุ่มงาน	145,805.63	1.3074	190,626.28	
2	งาน/กลุ่มงาน				
3	งาน/กลุ่มงาน				
	 ฯลฯ.....				
	เงื่อนไขการใช้ตาราง Factor F				
	เงินล่วงหน้าจ่าย.....%				
	เงินประกันผลงานหัก.....%				
	ดอกเบี้ยเงินกู้.....6 %				
	ภาษีมูลค่าเพิ่ม.....7%				
รวมค่าก่อสร้าง(ปรับราคา)				190,000.00	

บัญชีแสดงรายการ ปริมาณงาน และราคา

กลุ่มงาน/งาน อาคาร

ชื่อโครงการ/งานก่อสร้าง ปรับปรุงภูมิทัศน์ศูนย์พัฒนาเด็กเล็กวัดบ้านท่าก่อ เทศบาลอุบลราชธานี

สถานที่ก่อสร้าง ศูนย์พัฒนาเด็กเล็กวัดบ้านท่าก่อ บ้านท่าก่อ เทศบาลตำบลอุบลราชธานี อำเภออุบลราชธานี จังหวัดอุบลราชธานี

หน่วยงานเจ้าของโครงการ/งานก่อสร้าง เทศบาลตำบลอุบลราชธานี

ลำดับ ที่	รายการ	หน่วย	ค่าวัสดุ		ค่าแรงงาน		รวมเป็นเงิน (บาท)	หมายเหตุ
			ราคา/หน่วย	จำนวนเงิน	ราคา/หน่วย	จำนวนเงิน		
1	ปรับปรุงรั้ว + ประตูรั้ว							
	- รื้อถอนไม้สังกะสีรั้ว + ประตูรั้ว	รายการ	-	-	40.00	1,880.00	1,880.00	
	- เหล็กกล่อง 1" x 1"	พ่อน	165.00	21,945.00	-	-	21,945.00	
	- ค่าแรงงานโครงเหล็ก	กก.	-	-	10.00	8,060.00	8,060.00	
	- งานทาสีน้ำมันและสีกันสนิม	ตร.ม.	35.00	2,520.00	35.00	2,520.00	5,040.00	
2	ซ่อมประตู							
	- ขุดดินปรับพื้นที่	2.00 ลบ.ม.	-	-	99.00	198.00	198.00	
	- คอนกรีต 1 : 2 : 4	1.50 ลบ.ม.	1,845.00	2,767.50	498.00	747.00	3,514.50	
	- แบบหล่อคอนกรีต	1.60 ตร.ม.	327.00	523.20	133.00	212.80	736.00	
	- DB 12 มม.	6.03 กก.	20.01	120.56	3.30	19.88	140.44	
	- RB 6 มม.	5.33 กก.	20.12	107.24	4.10	21.85	129.09	
	- ลวดผูกเหล็ก	0.34 กก.	25.23	8.59	-	-	8.59	
	- ค่าแรงงานโครงเหล็ก	56.00 กก.	-	-	10.00	560.00	560.00	
	- ท่อเหล็กกลม Ø 1 1/4"	4.00 พ่อน	260.00	1,040.00	-	-	1,040.00	
	- ท่อเหล็กกลม Ø 3/4"	3.00 พ่อน	150.00	450.00	-	-	450.00	
	- งานทาสีน้ำมันและสีกันสนิม	16.00 ตร.ม.	35.00	560.00	34.00	544.00	1,104.00	
	ปรับปรุง ประตู + หน้าต่าง							
3	- เหล็กตัดจุดหน้าต่างชนิด 4 บาน 1.20 x 2.80	17.00 ชุด	3,500.00	59,500.00	-	-	59,500.00	รวมค่าแรง
	- เหล็กตัดหน้าต่างชนิด 2 บาน 1.20 x 1.60	4.00 ชุด	2,000.00	8,000.00	-	-	8,000.00	รวมค่าแรง
	- วัสดุหน้าต่าง	27.00 ชุด	500.00	13,500.00	-	-	13,500.00	รวมค่าแรง
	- ประตูอลูมิเนียม 0.90 x 2.00	5.00 ชุด	4,000.00	20,000.00	-	-	20,000.00	รวมค่าแรง
รวม			ค่าวัสดุ	111,042.09	ค่าวัสดุ	14,763.54	145,805.63	

บัญชีแสดงแสดงรายการ การถอดแบบสำรวจรายการและปริมาณงาน

โครงการ ปรับปรุงภูมิทัศน์ศูนย์พัฒนาเด็กเล็กวัดบ้านท่าก่อ เทศบาลภูจองนายอย อ.นาจะหลวย จ.อุบลราชธานี
 สถานที่ก่อสร้าง ศูนย์พัฒนาเด็กเล็กวัดบ้านท่าก่อ บ้านท่าก่อ เทศบาลตำบลภูจองนายอย อำเภอนาจะหลวย จังหวัดอุบล
 หน่วยงานเจ้าของโครงการ/ง เทศบาลตำบลภูจองนายอย

ลำดับ	รายการ	ชนิด	ขนาด	ความยาว	จำนวน	น้ำหนัก กก.	ทาสี ตร.ม.
	ปรับปรุงรั้ว-ประตูรั้ว						
	เหล็กรั้ว-ประตูรั้ว	เหล็กกล่อง	1" x 1"	796.00	133.00	893.76	79.80
	ซุ้มประตู						
	โครงเหล็ก	เหล็กกลม	Ø 3/4"	18.00	3.00	18.00	5.40
	โครงเหล็ก	เหล็กกลม	Ø 1 1/4"	22.00	4.00	38.64	10.80



โครงการปรับปรุงภูมิทัศน์ศูนย์พัฒนาเด็กเล็กวัดบ้านท่าก่อ

รายละเอียดโครงการ - งานปรับปรุงรั้ว-ประตูรั้ว

- งานซ่อมประตูทางเข้า

- งานเหล็กติดหน้าต่าง-มุ้งลวดหน้าต่าง

- งานปรับปรุงประตู


(ตามแบบแปลนกำหนด)

สถานที่โครงการ ศูนย์พัฒนาเด็กเล็กวัดบ้านท่าก่อ บ้านท่าก่อ เทศบาลตำบลอุบลราชธานี
อำเภอหนองมะโมง จังหวัดอุบลราชธานี

ระยะเฉลี่ย
0.12 - 0.15

• เหล็กกล่อง ขนาด 1"x1"
@ 0.12 - 0.15

• เหล็กยาวเดิม

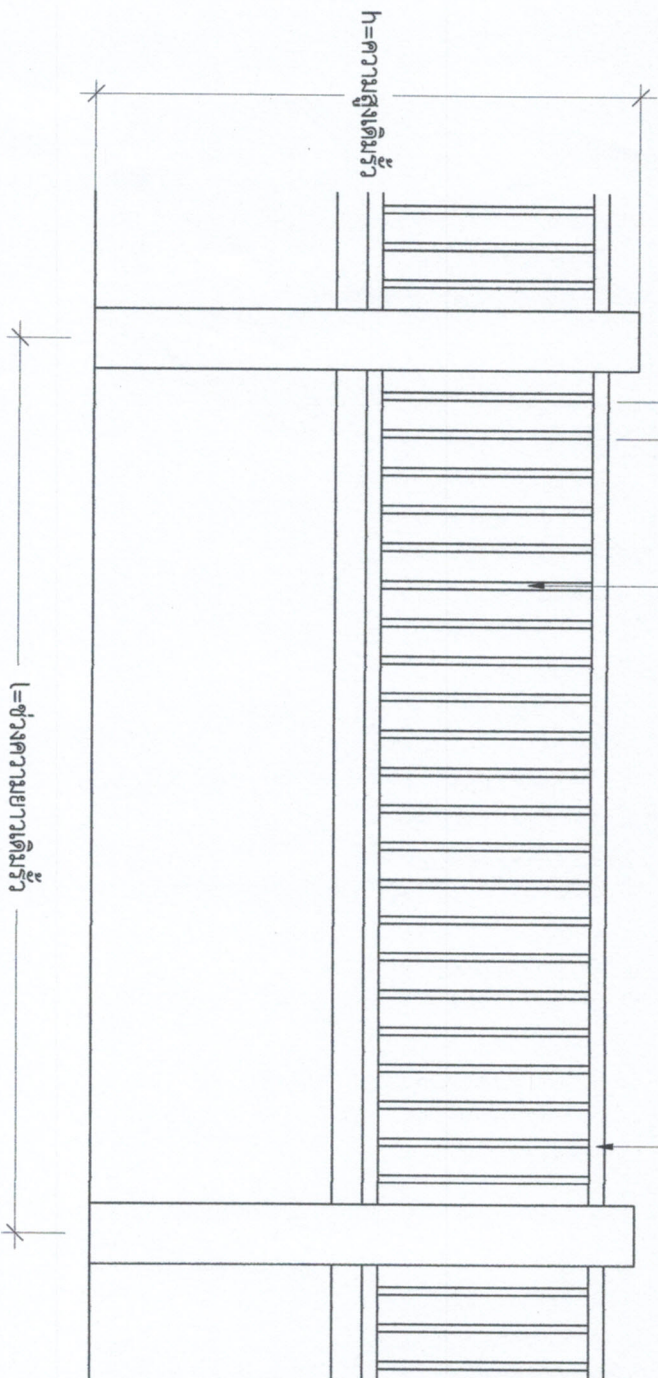

แบบแปลนปรับปรุง

SCALE

1 : 25



เขียนแบบ

.....
(นายอภิเดช วัลลา)
ผอ.ฝ่ายช่างเขียนแบบ

สำรวจ

.....
(นายประทีป โคกนุวัฒน์)
นายช่างโยธาปฏิบัติงาน

ตรวจ

.....
(นายสุวรรณ์ชัย นิระพัณณ์)
หัวหน้าฝ่ายแบบและแผนก่อสร้าง

เห็นชอบ

.....
(นายสมเกียรติ ช่างจิตร)
ปลัดเทศบาลตำบลกาญจนน้อย
เห็นชอบ

.....
(นายสม พิศาย)
นายกเทศมนตรีเทศบาลตำบลกาญจนน้อย

แบบแสดง

หมายเหตุ - แบบแปลนและรูปแบบรายการสามารถ
เปลี่ยนแปลงได้โดยไม่ถือเป็นข้อสัญญาที่มีให้
ไปตามวัตถุประสงค์ของสัญญา
- มาตรฐานวัสดุอุปกรณ์และงานช่างให้
เป็นไปตามมาตรฐานของงานในพื้นที่ดำเนินงาน

ระยะเฉลี่ย
0.14 - 0.16


เหล็กกล่องขนาด 1"x1"
@ 0.14 - 0.16

โครงเหล็กเดิม

ระยะเฉลี่ย
0.14 - 0.16

เหล็กกล่อง
1"x1"
@ 0.14 - 0.16

H=สูงเดิม

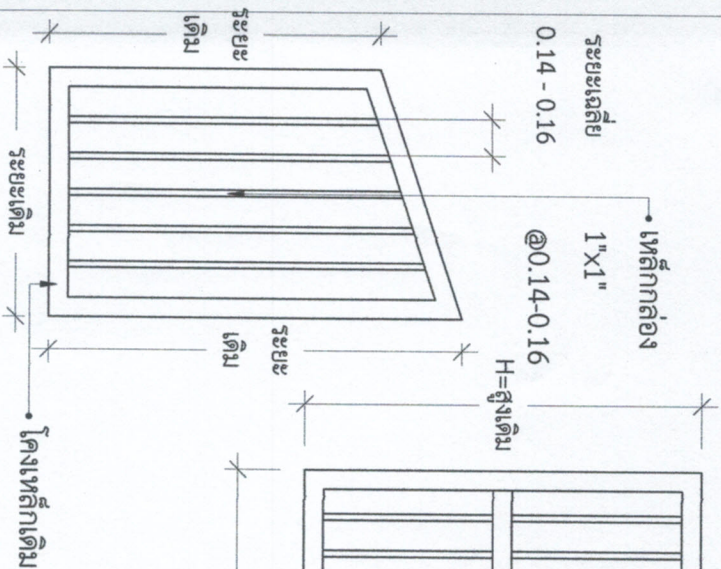

แบบแปลนปรับปรุงประตูรั้ว

SCALE

1 : 30

L=ยาวเดิม

แบบแปลนปรับปรุงประตูรั้ว


SCALE

1 : 30

ระยะเฉลี่ย
0.14 - 0.16

เหล็กกล่องขนาด 1"x1"
@ 0.14 - 0.16

h=สูงเดิม

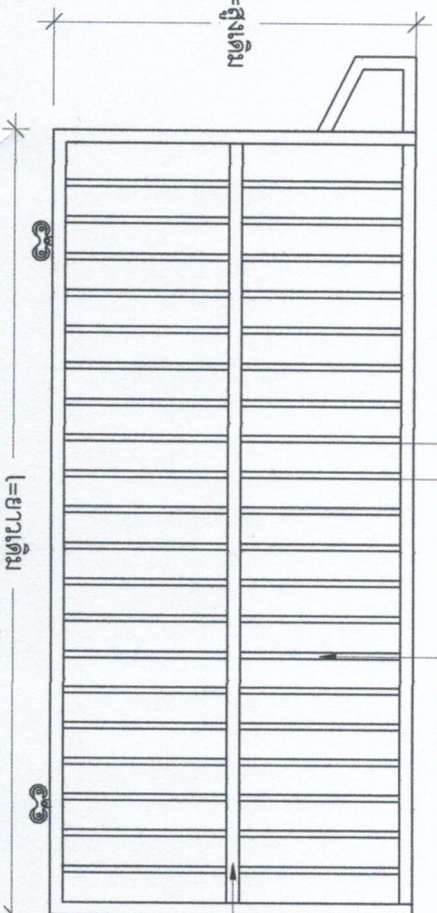

แบบแปลนปรับปรุงประตูรั้ว

SCALE

1 : 30

โครงเหล็กเดิม



เขียนแบบ

(นายอภิเดช วัลลา)
ผอ.นายช่างเขียนแบบ

สำรวจ

(นายประจักษ์ ใจทองวัฒน์)
นายช่างโยธาปฏิบัติงาน

ตรวจ

(นายสุวรรณ์ชัย นิระพันธุ์)
หัวหน้าฝ่ายแบบและแผนก่อสร้าง

เห็นชอบ

(นายสมฤทธิ์ ขาญจิตร)
ปลัดเทศบาลตำบลอุโมงค์


เห็นชอบ

(นายยม พิศาย)
นายกเทศมนตรีเทศบาลตำบลอุโมงค์

แบบแสดง

หมายเหตุ - แบบแปลนและรูปแบบรายการสามารถ
เปลี่ยนแปลงได้โดยไม่ต้องแจ้งให้เสียค่าใช้จ่ายทั้งนี้ให้เป็น
ไปตามวัตถุประสงค์ของสัญญา
- มาตรฐานสัญญาโครงการและงานช่างให้
เป็นไปตามมาตรฐานของงานในพื้นที่ดำเนินงาน

ป้ายชื่อศูนย์พัฒนาเด็กเล็ก

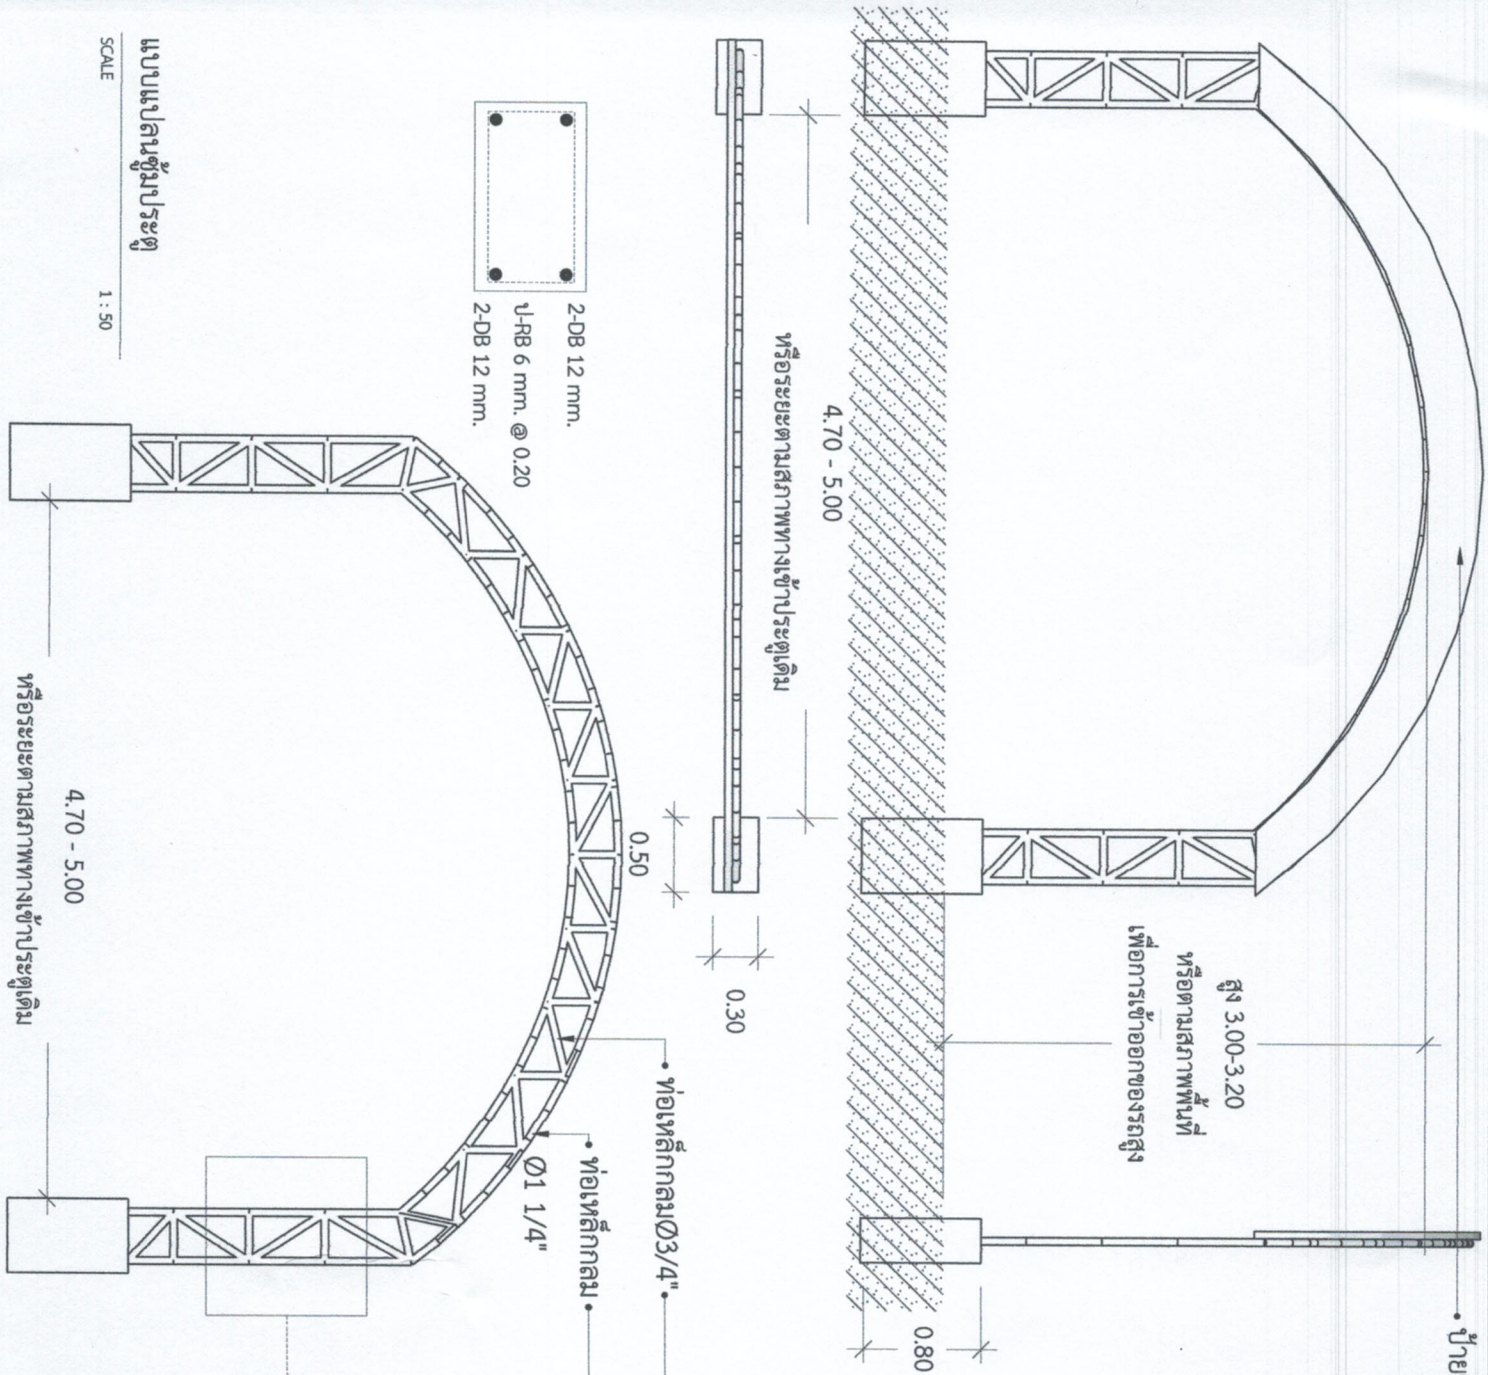

แบบแปลนฐานประตู
SCALE 1 : 50

หรือระยะตามสภาพทางเข้าประตูเดิม

หมายเหตุ - แบบแปลนและรูปแบบรายการสารมล
เบ็ดเตล็ดได้โดยไม่มีเงื่อนไขสัญญาทั้งนี้ให้เป็น
ไปตามวัตถุประสงค์ของสัญญา
- มาตรฐานวัสดุอุปกรณ์และงานช่างให้
เป็นไปตามมาตรฐานของงานในพื้นที่ดำเนินงาน



เขียนแบบ


สำรวจ



ตรวจ

เห็นชอบ

เห็นชอบ

แบบแสดง

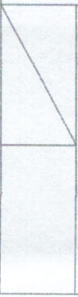

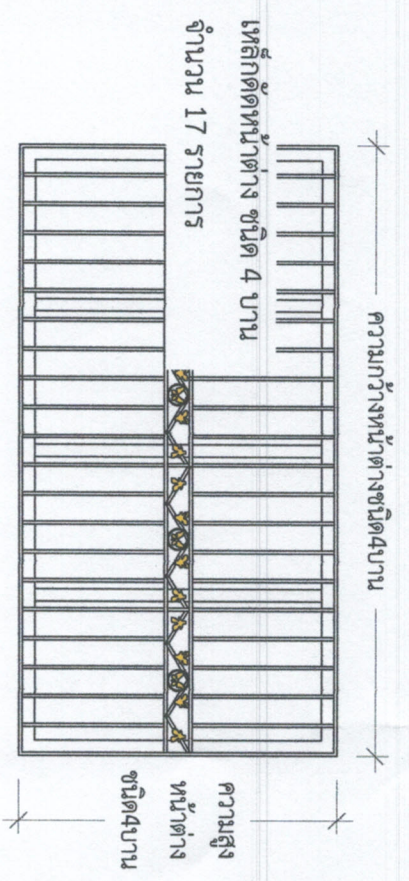
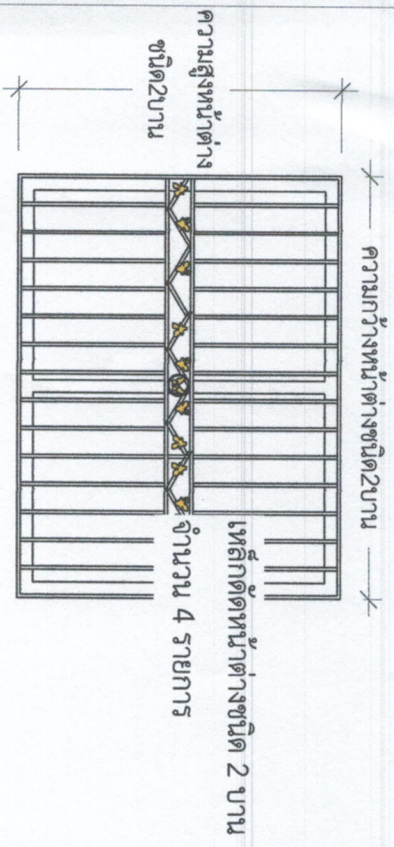


แบบแปลนเหล็กตีหน้าต่าง

SCALE 1 : 30

แบบแปลนเหล็กตีหน้าต่าง

SCALE 1 : 30

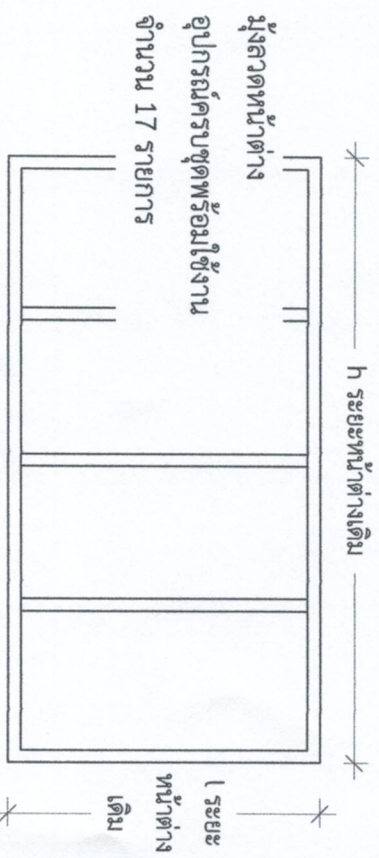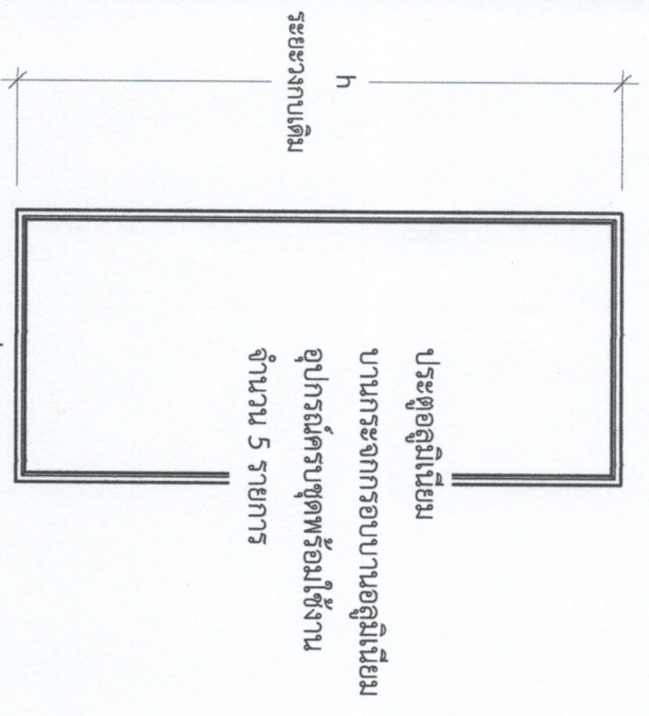

ประตูอลูมิเนียม
บานกระฉกรอบบานอลูมิเนียม
อุปกรณ์ครบชุดพร้อมใช้งาน
จำนวน 5 รายการ

แบบแปลนมุ้งลวด

SCALE 1 : 30

แบบแปลนปรับปรุงประตู

SCALE 1 : 25



เขียนแบบ

.....
(นายอภิชัย วัฒน)
ผอ.ฝ่ายช่างเขียนแบบ

สำรวจ

.....
(นายประจักษ์ วัฒน)
นายช่างโยธาปฏิบัติงาน

ตรวจ

.....
(นายสุวรรณ์ชัย นิระพัฒน์)
หัวหน้าฝ่ายแบบและแผนก่อสร้าง

เห็นชอบ

.....
(นายสมฤทธิ์ ชาติจิตร)
ปลัดเทศบาลตำบลเกาะลันตา

.....
(นายสม วัฒน)

แบบแสดง

นายกเทศมนตรีเทศบาลตำบลเกาะลันตา

หมายเหตุ - แบบแปลนและรูปแบบรายการสามารถ
เปลี่ยนแปลงได้โดยไม่ต้องเป็นแก้ไขสัญญาทั้งนี้ให้เป็น
ไปตามวัตถุประสงค์ของสัญญา
- มาตราฐานวัสดุอุปกรณ์และงานช่างให้
เป็นไปตามมาตรฐานของงานในพื้นที่ดำเนินงาน