

เทศบาลตำบลภูจองนายอย

อำเภอเกาะพะลวย จังหวัดสุราษฎร์ธานี

ตารางแสดงวงเงินงบประมาณที่ได้รับจัดสรรและราคากลางในงานจ้างก่อสร้าง

โครงการปรับปรุงภูมิทัศน์ศูนย์พัฒนาเด็กเล็กวัดนาจะหลวย เทศบาลตำบลภูจองนายอย

หน่วยงานเจ้าของโครงการ

เทศบาลตำบลภูจองนายอย

วงเงินงบประมาณที่ได้รับจัดสรร

120,500.00

บาท

ลักษณะงาน

งานดินถม ไม่น้อยกว่า 510.00 ลบ.ม. และปลูกหญ้าพื้นที่ดำเนินการไม่น้อยกว่า 82.00 ตร.ม. (ตามแบบแปลนกำหนด)

ราคากลางอนุมัติ ณ วันที่

3

เดือน

กันยายน

พ.ศ

2561

เป็นเงิน

120,500.00

บาท

หนึ่งแสนสองหมื่นห้าร้อยบาทถ้วน

บัญชีประมาณการราคากลาง ตามรูปแบบรายการเลขที่

- แบบสรุปราคากลางงานอาคาร

1 ชุด

คณะกรรมการกำหนดราคากลาง

1 นางอุไรวรรณ เนาวภา

ประธานกรรมการ

2 จำเริญระศักดิ์ เมฆใส

กรรมการ

3 นายสุวรรณ์ชัย นิระพัฒน์

กรรมการ

4 นายประกิจ ไซคอนวัฒน์



โครงการปรับภูมิทัศน์

ศูนย์พัฒนาเด็กเล็กวัดนาจะหลวย

บ้านนาจะหลวย เทศบาลตำบลภูจองนายอย อำเภอนาจะหลวย จังหวัดอุบลราชธานี

- งานดินถม ไม่น้อยกว่า 510.00 ลบ.ม. และปลูกหญ้าพื้นที่ดำเนินการไม่น้อยกว่า 82.00 ตร.ม.

(ตาม แบบเทศบาลกำหนด)

งบประมาณ 120,500.00 บาท

เทศบาลตำบลภูจองนายอย

อำเภอนาจะหลวย จังหวัดอุบลราชธานี

แบบสรุปราคากลางงานก่อสร้างอาคาร

ชื่อโครงการ โครงการปรับปรุงภูมิทัศน์ ศูนย์พัฒนาเด็กเล็กวัดนาคะหลวย
 สถานที่ก่อสร้าง ศูนย์พัฒนาเด็กเล็กวัดบ้านนาคะหลวย บ้านนาคะหลวย เทศบาลตำบลภูจองนายอย อำเภอนาคะหลวย จังหวัดอุบลราชธานี
 หน่วยงานเจ้าของโครงการ เทศบาลตำบลภูจองนายอย
 แบบ ปร.4. และ ปร.5. ที่แนบ มีจำนวน 1 ชุด
 คำนวณราคากลางเมื่อวันที่ 8 กันยายน 2561

ลำดับที่	รายการ	ค่าก่อสร้าง	หมายเหตุ
1	กลุ่มงาน/งาน..... อาคาร	120,500.00	
2	กลุ่มงาน/งาน.....		
3	กลุ่มงาน/งาน.....		
4	กลุ่มงาน/งาน.....		
สรุป	รวมค่าก่อสร้างทั้งโครงการ/งานก่อสร้าง	120,500.00	
	ราคากลาง	120,500.00	
	ราคากลาง หนึ่งแสนสองหมื่นห้าร้อยบาทถ้วน		

..... ประธานกรรมการกำหนดราคากลาง
 (นางอุไรวรรณ เนาวภา)
 หัวหน้าฝ่ายบริหารงานทั่วไป

- ความเห็นปลัด

..... กรรมการกำหนดราคากลาง
 (จำเริญศรีศักดิ์ เมฆใส)
 เจ้าพนักงานป้องกัน

(นายสมฤทธิ์ ชาญจิตร)
 ปลัดเทศบาลตำบลภูจองนายอย

..... กรรมการกำหนดราคากลาง
 (นายสุวรรณ์ชัย นิระพัฒน์)
 หัวหน้ากองช่าง

- ความเห็นนายกเทศมนตรี

..... กรรมการ/เลขานุการกำหนดราคากลาง
 (นายประกิจ โชคอนันต์)
 นายช่างโยธา

[✓] อนุมัติ

[] ไม่อนุมัติ

(นายยม พิศ)
 นายกเทศมนตรีเทศบาลตำบลภูจองนายอย

แบบสรุปราคาก่อสร้าง

ส่วนราชการ เทศบาลตำบลภูจองนายอย อำเภอนาจะหลวย จังหวัดอุบลราชธานี

กลุ่มงาน

ชื่อโครงการ/งานก่อสร้าง โครงการปรับปรุงภูมิทัศน์ ศูนย์พัฒนาเด็กเล็กวัดนางจะหลวย

สถานที่ก่อสร้าง ศูนย์พัฒนาเด็กเล็กวัดบ้านนางจะหลวย บ้านนางจะหลวย เทศบาลตำบลภูจองนายอย อำเภอนาจะหลวย จังหวัดอุบลราชธานี

หน่วยงานเจ้าของโครงการ เทศบาลตำบลภูจองนายอย

แบบเลขที่

แบบ ปร.4 ที่แนบมา มีจำนวน

ลำดับที่	รายการ	ค่างานต้นทุน	FACTOR F	ค่าก่อสร้าง	หมายเหตุ
1	งาน/กลุ่มงาน	92,740.00	1.3074	121,248.28	
2	งาน/กลุ่มงาน				
3	งาน/กลุ่มงาน				
4	งาน/กลุ่มงาน				
	ฯลฯ.....				
	เงื่อนไขการใช้ตาราง Factor F				
	เงินล่วงหน้าจ่าย.....%				
	เงินประกันผลงานหัก.....%				
	ดอกเบี้ยเงินกู้.....6 %				
	ภาษีมูลค่าเพิ่ม.....7%				
รวมค่าก่อสร้าง				120,500.00	

แบบเลขที่

อาคาร

กลุ่มงาน/งาน

ชื่อโครงการ/งานก่อสร้าง

โครงการปฏิรูปที่ดิน ศูนย์พัฒนาเด็กเล็กวัดนาจะหลวย

สถานทีก่อสร้าง

ทฤษฎีการอุปถัมภ์ของภานุเกตุ ออกละงับความสงบของบ้านเมืองและเสียดายความสงบของบ้านเมือง

หน่วยงานเจ้าของโครงการ/งานก่อสร้าง

เทศบาลตำบลเมืองน้อย

[illegible]

ปริมาณดินถม		ระยะทาง	พท.หน้าตัด ตร.ม.	พท.หน้าตัด เฉลี่ย ตร.ม.	ปริมาณดินถม
setion	กม.				
1	0+000		33.6199		
2	0+004.5	4.5	32.4089	33.0144	148.5648
3	0+004.8	0.3	19.0773	25.7431	7.72293
4	0+015	10.2	18.1177	18.5975	189.6945
5	0+015.2	0.2	9.285	13.70135	2.74027
6	0+019.2	4	11.2655	10.27525	41.101
7	0+019.4	0.2	16.7661	14.0158	2.80316
8	0+031.2	11.8	16.721	16.74355	197.57389
9	0+031.5	0.3	26.3019	21.51145	6.453435
10	0+056	24.5	32.4534	29.37765	719.752425

รวม


392.62666

392.63 ลบ.ม. ทั้งหมด

30%


510.41 ลบ.ม.

พื้นที่หน้าตัด 33.6199 ตร.กม.

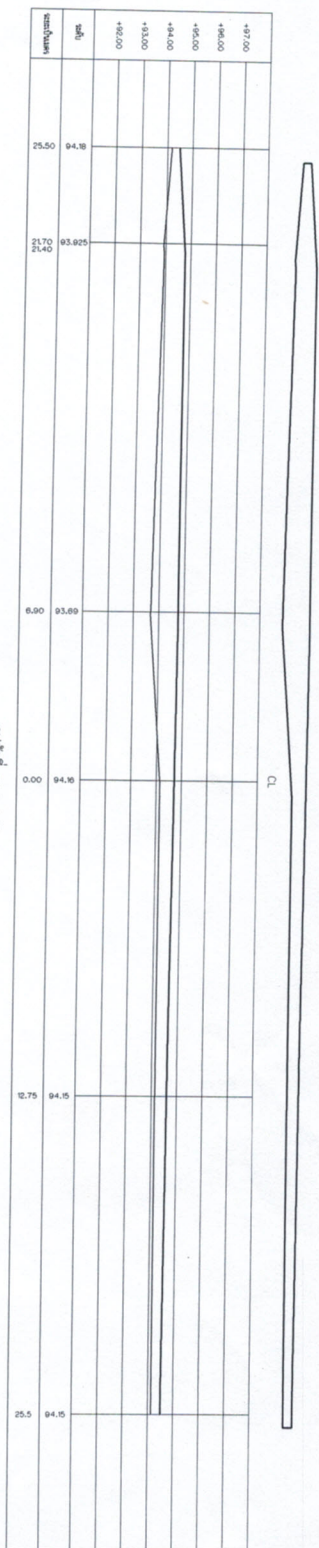


จุดตัดที่ กม.0+000

พื้นที่หน้าตัด 32.4089 ตร.กม.

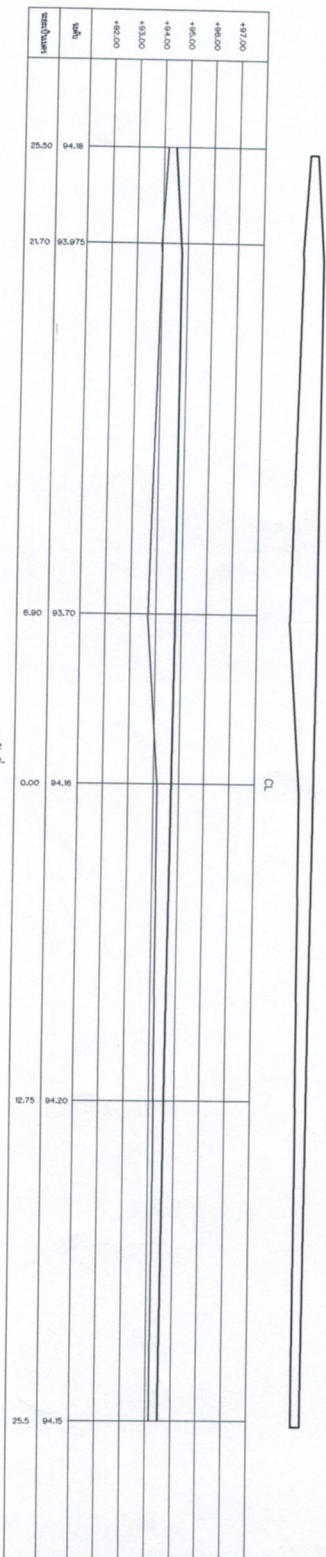


จุดตัดที่ กม.0+004.5

พื้นที่หน้าตัด 19.0773 ตร.กม.

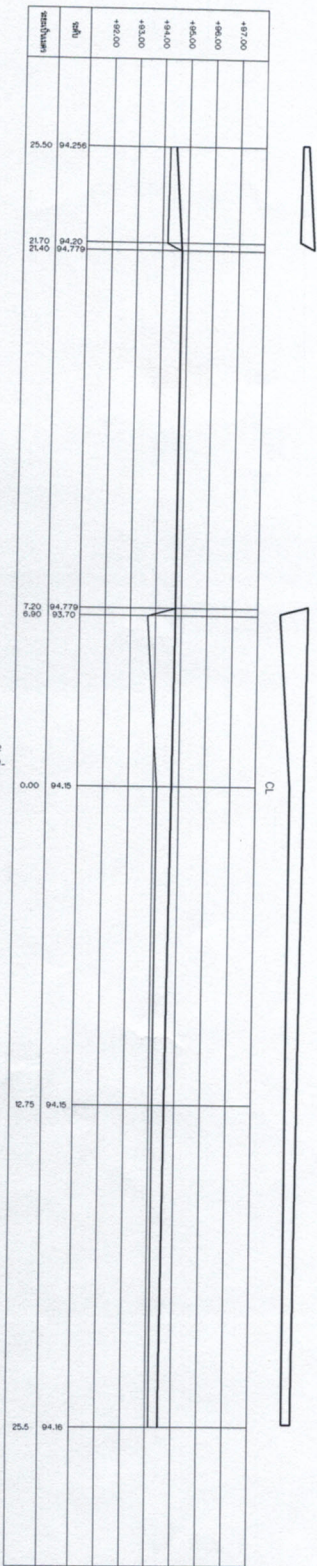


จุดตัดที่ กม.0+004.8

พื้นที่ทางน้ำตัด 18.1177 ตร.กม.

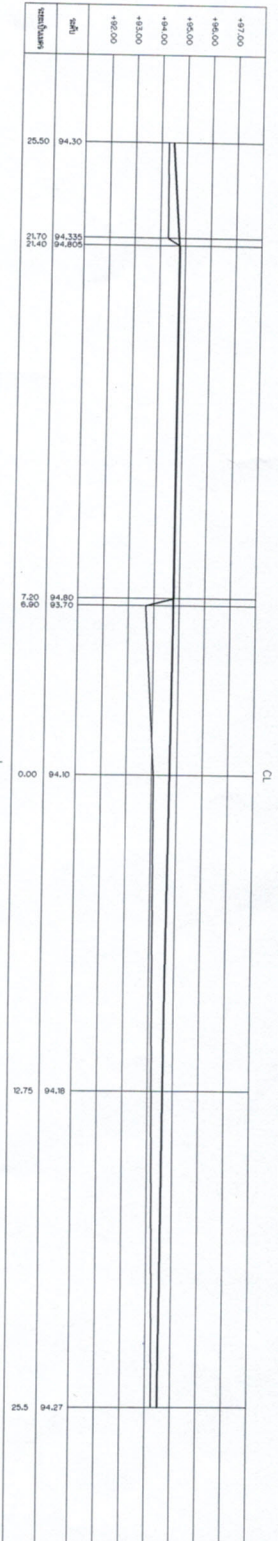


จุดตัดที่ กม.0+015

พื้นที่ทางน้ำตัด 7.285 ตร.กม.

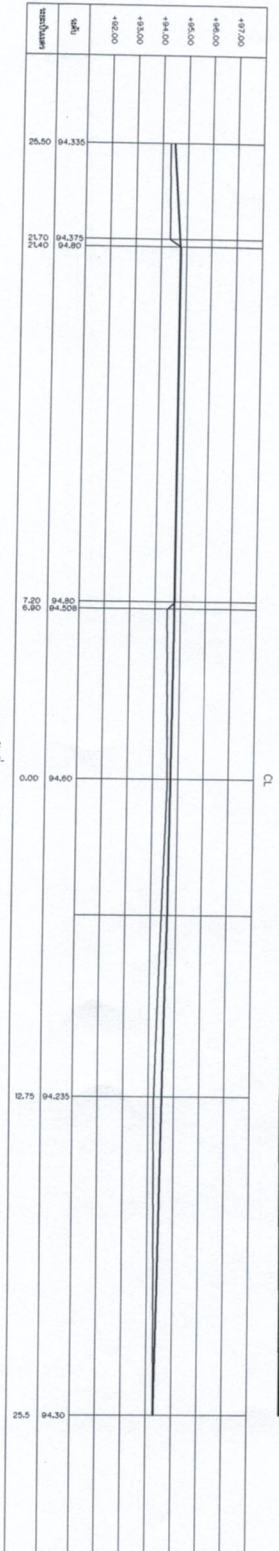


จุดตัดที่ กม.0+015.2

พื้นที่ทางน้ำตัด 8.6155 ตร.กม.

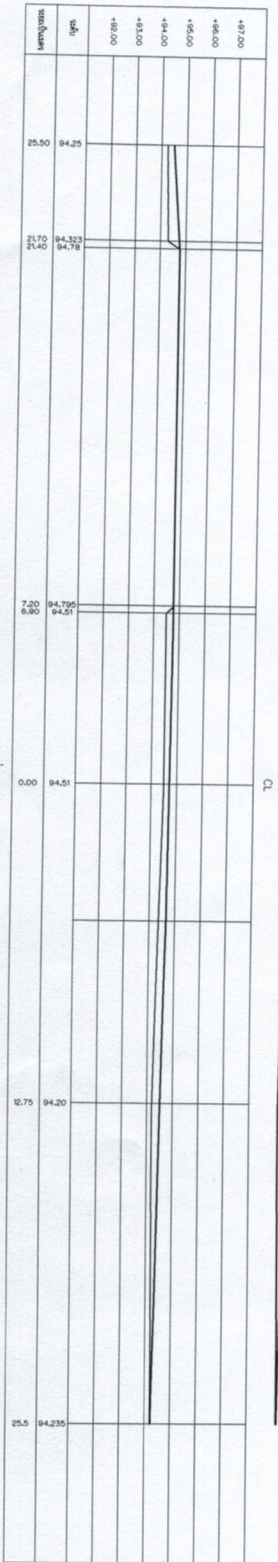


จุดตัดที่ กม.0+018.2

พื้นที่ทางตัด 16.7661 ตร.ม.

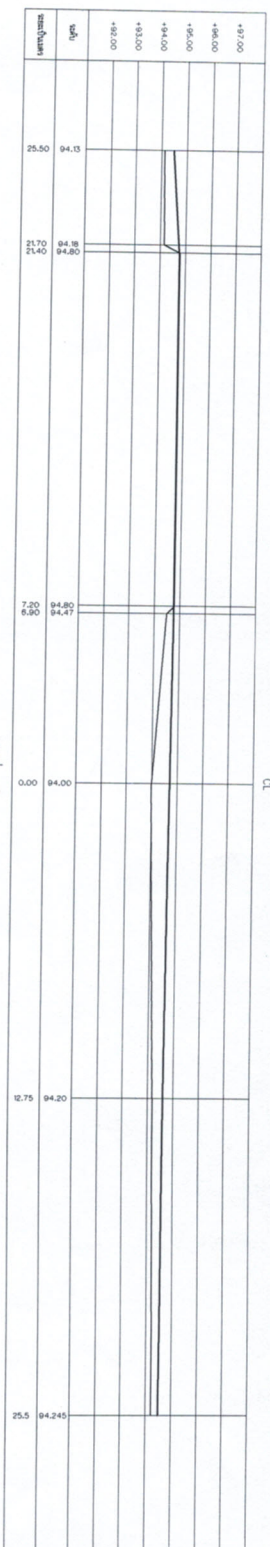


รูปตัดที่ กม.0+012.4

พื้นที่ทางตัด 16.721 ตร.ม.

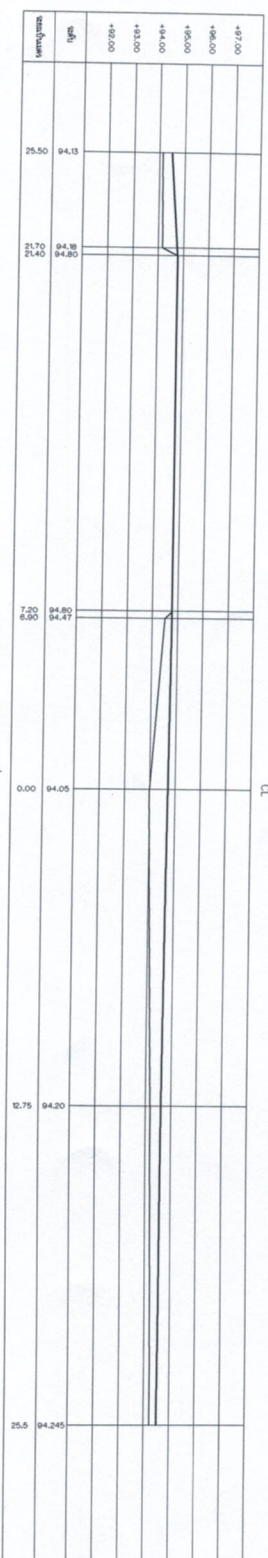

รูปตัดที่ กม.0+031.2

พื้นที่ทางตัด 26.3019 ตร.ม.

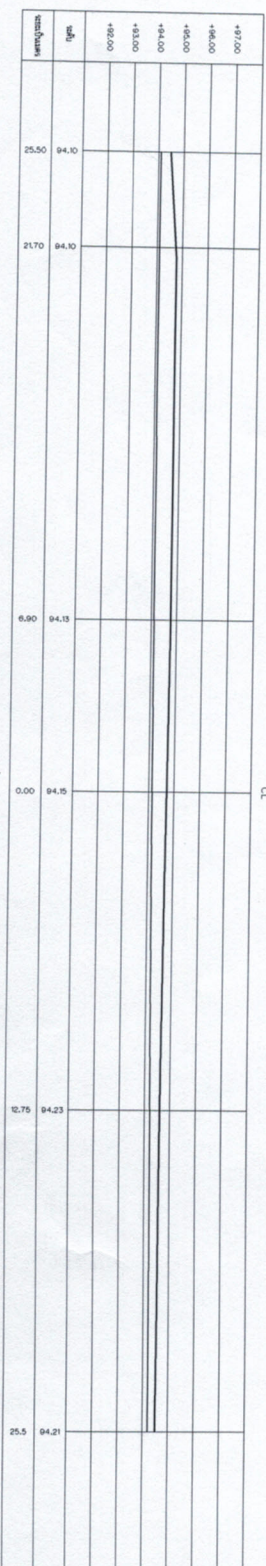

รูปตัดที่ กม.0+031.5

