

เทศบาลตำบลภูจองนายอย
อำเภอจะหลวย จังหวัดอุบลราชธานี

ตารางแสดงวงเงินงบประมาณที่ได้รับจัดสรรและราคากลางในงานจ้างก่อสร้าง

โครงการปรับปรุงเมรุเผาศพ วัดป่าห้วยหลวงเจริญธรรม บ้านแก่งเรืองพัฒนา หมู่ 15 เทศบาลตำบลภูจองนายอย อำเภอจะหลวย					
หน่วยงานเจ้าของโครงการ		เทศบาลตำบลภูจองนายอย			
วงเงินงบประมาณที่ได้รับจัดสรร	100,000.00	บาท			
ลักษณะงาน					
รายละเอียดตามแบบแปลนเทศบาลกำหนด					
ราคากลางอนุมัติ ณ วันที่	21	เดือน	มิถุนายน	พ.ศ.	2562
เป็นเงิน	100,000.00	บาท	หนึ่งแสนบาทถ้วน		
บัญชีประมาณการราคากลาง ตามรูปแบบรายการเลขที่					
- แบบประมาณราคากลางงานก่อสร้างงานอาคาร					1 ชุด
คณะกรรมการกำหนดราคากลาง					
1	นายสุวรรณ์ชัย นิระพัฒน์	ตำแหน่ง		ประธานกรรมการ	
2	นายรังสันต์ ชันตรี	ตำแหน่ง		กรรมการ	
3	นายประกิจ โชคอนุวัฒน์	ตำแหน่ง		กรรมการ	



โครงการ

ปรับปรุงเมรุเผาศพ วัดป่าห้วยหลวงเจริญธรรม บ้านแก่งเรืองพัฒนา หมู่ที่ 15
บ้านแก่งเรืองพัฒนา หมู่ที่ 15 เทศบาลตำบลภูจองนายอย อำเภอนาจะหลวย จังหวัดอุบลราชธานี

ลานคอนกรีต หนาเฉลี่ย 0.07 เมตร พื้นที่ดำเนินการไม่น้อยกว่า 347.00 ตารางเมตร (ตามแบบแปลนกำหนด)
งบประมาณ 100,000.00 บาท

เทศบาลตำบลภูจองนายอย
อำเภอนาจะหลวย จังหวัดอุบลราชธานี

แบบสรุปราคากลางงานก่อสร้างอาคาร

ชื่อโครงการ ปรับปรุงเมรุเผาศพ วัดป่าห้วยหลวงเจริญธรรม บ้านแก่งเรืองพัฒนา หมู่ที่ 15 เทศบาลภูจองนายอย อ.นาจะหลวย จ.อุบลราชธานี
สถานที่ บ้านแก่งเรืองพัฒนา หมู่ที่ 15 เทศบาลตำบลภูจองนายอย อำเภอนาจะหลวย จังหวัดอุบลราชธานี

แบบเลขที่

หน่วยงานเจ้าของโครงการ/งานก่อสร้าง


เทศบาลตำบลภูจองนายอย

แบบ ปร.4. และ ปร.5. ที่แบบ มีจำนวน 1 ชุด

ลำดับที่	รายการ	ค่าก่อสร้าง	หมายเหตุ
1	กลุ่มงาน/งาน..... อาคาร	100,000.00	
2	กลุ่มงาน/งาน.....		
3	กลุ่มงาน/งาน.....		
4	กลุ่มงาน/งาน.....		
สรุป	รวมค่าก่อสร้างทั้งโครงการ/งานก่อสร้าง	100,000.00	
	ราคากลาง	100,000.00	
	ราคากลาง หนึ่งแสนบาทถ้วน		


..... กรรมการกำหนดราคากลาง
(นายสุวรรณ์ชัย นิระพัฒน์)
หัวหน้าฝ่ายแบบแผนและก่อสร้าง



..... กรรมการกำหนดราคากลาง
(นายรังสรรค์ ชันตรี)
เจ้าหน้าที่วิเคราะห์นโยบายและแผน

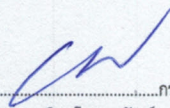
..... กรรมการ/เลขานุการกำหนดราคากลาง
(นายประกิจ โชคอนุวัฒน์)
นายช่างโยธา

- ความเห็นปลัด

.....

.....

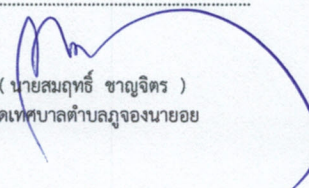
(นายสมฤทธิ์ ชาญจิตร)
ปลัดเทศบาลตำบลภูจองนายอย

- ความเห็นนายกเทศมนตรี

.....

.....

[☒] อนุมัติ[☐] ไม่อนุมัติ


(นายยม พิเดช)

นายกเทศมนตรีเทศบาลตำบลภูจองนายอย

แบบสรุปราคาก่อสร้าง

ส่วนราชการ เทศบาลตำบลภูจองนายอย อำเภอนาจะหลวย จังหวัดอุบลราชธานี

กลุ่มงาน

ชื่อโครงการ ปรับปรุงเมรุเผาศพ วัดป่าห้วยหลวงเจริญธรรม บ้านแก้งเรืองพัฒนา หมู่ที่ 15 เทศบาลภูจองนายอย อ.นาจะหลวย จ.อุบล

สถานที่ก่อสร้าง บ้านแก้งเรืองพัฒนา หมู่ที่ 15 เทศบาลตำบลภูจองนายอย อำเภอนาจะหลวย จังหวัดอุบลราชธานี

หน่วยงานเจ้าของโครงการ/งานก่อสร้าง เทศบาลตำบลภูจองนายอย

แบบ ปร.4 ที่แนบมา มีจำนวน

หน้า

หน่วย : บาท

ลำดับที่	รายการ	ค่างานต้นทุน	FACTOR F	ค่าก่อสร้าง	หมายเหตุ
1	งาน/กลุ่มงาน	76,502.97	1.3074	100,019.98	
2	งาน/กลุ่มงาน				
3	งาน/กลุ่มงาน				
	ฯลฯ.....				
	เงื่อนไขการใช้ตาราง Factor F				
	เงินล่วงหน้าจ่าย.....%				
	เงินประกันผลงานหัก.....%				
	ดอกเบี้ยเงินกู้.....6 %				
	ภาษีมูลค่าเพิ่ม.....7%				
รวมค่าก่อสร้าง(ปรับราคา)				100,000.00	



ปรับปรุงมาตรฐาน วัดป่าห้วยหลวงเจริญธรรม บ้านแก้งเรืองพัฒนา หมู่ที่ 15

บ้านแก้งเรืองพัฒนา หมู่ที่ 15 เทศบาลตำบลเมืองน่ายอย อำเภอเมืองน่ายอย จังหวัดอุบลราชธานี

ถาคณคณกรรต หนาฉลย 0.07 เมตรหรือตามสภาพพื้นที่ พื้นที่ดำเนินการไม่น้อยกว่า 347.00 ตารางเมตร (ตามแบบแปลนกำหนด)



ปรับปรุงแผนภูมิสภาพ (เทศบาลตำบลนาง)

เขียน

.....
(นายอภิรักษ์ วัลลภ)
ผ.นายช่างเขียนแบบ

ผู้สำรวจ

.....
(นายประกิจ ไชยอนันต์)
นายช่างโยธา

ตรวจ

.....
(นายสุรพงษ์ นิระพันธ์)
หัวหน้าฝ่ายแบบแผนก่อสร้าง

เห็นชอบ

.....
(นายณฤทธิ์ ขจรจิตร)
ปลัดเทศบาล

อนุมัติ


.....
(นายสม ทิศ)
นายกเทศมนตรี

แบบพิมพ์

สถานที่ก่อสร้าง

NOT TO SCALE

DWG. NO.
SHEET NO.

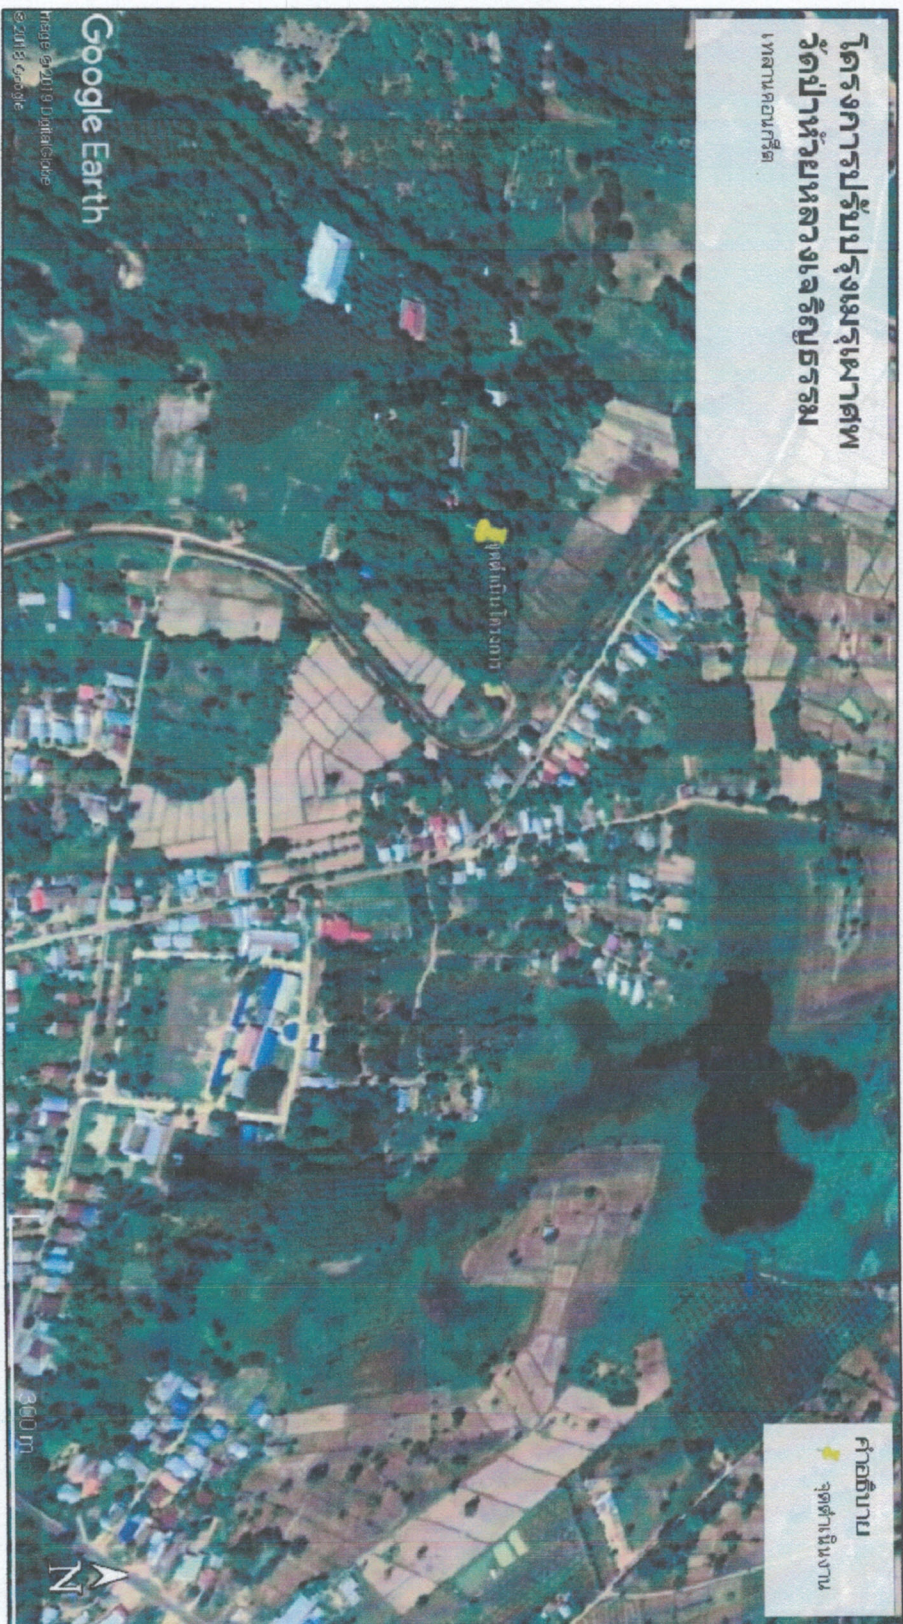

สถานที่ก่อสร้าง บ้านแก่งพัฒนา หมู่ 15 ต.นาจะหลวย อ.นาจะหลวย จ.อุบลราชธานี
ก่อสร้างตามถนนกิโลเมตรเสริมหลักพื้นที่ดำเนินการไม่น้อยกว่า 347.00 ตร.ม. หนาเฉลี่ย 0.07 เมตร



เขียนแบบ

.....
(นายอภิเดช วัลลา)
ผศ.นายช่างเขียนแบบ

สำรวจ

.....
(นายประกิจ โชคอรวัฒน์)
นายช่างโยธาปฏิบัติงาน

ตรวจ

.....
(นายสุวรรณ์ชัย นิระพัฒน์)
หัวหน้าฝ่ายแบบและแผนภูมิสร้าง

เห็นชอบ


.....
(นายสมฤทธิ์ ชาญจิตร)
ปลัดเทศบาลตำบลคูเมืองน้อย

เห็นชอบ

.....
(นายอม พินิต)


นายกเทศมนตรีเทศบาลตำบลคูเมืองฯ

แบบแสดง

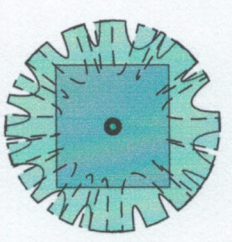


ต้นไม้เดิม เว้นช่องสำหรับการเติบโตของต้นไม้
***ตำแหน่งและจำนวนตามสภาพพื้นที่

22.50 m

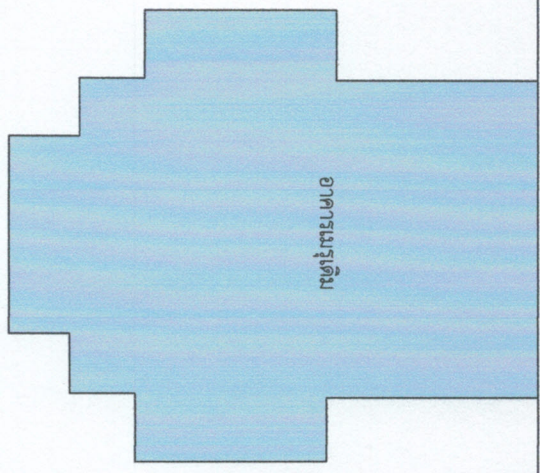


สิ่งปลูกสร้างเดิม

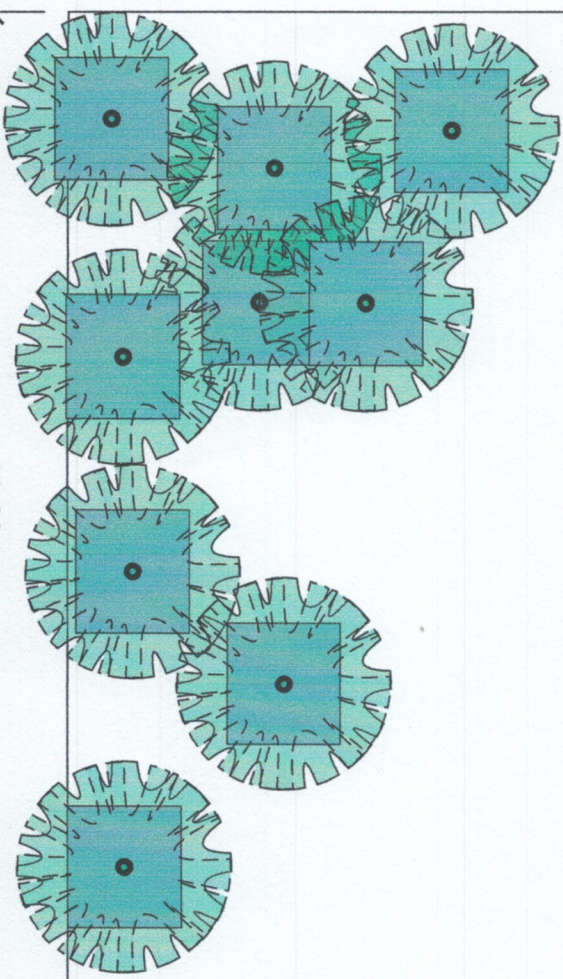

20.00 m

เฉลี่ย 0.07 หรือ ตามสภาพพื้นที่ที่
ทราบ ปรับระดับเฉลี่ย 0.05

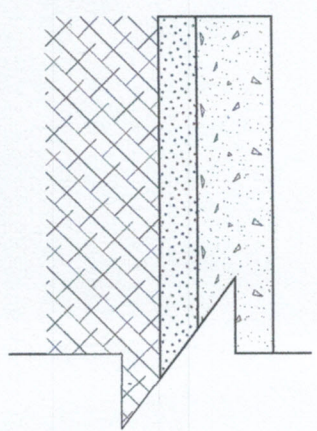

ขยายลานคอนกรีต

scale

nts.

แบบแปลนลานคอนกรีต

scale

1:150