

โครงการ วางท่อระบายน้ำ

ขอยืมน้ำโรงเรียนบ้านท่าก่อ บ้านหนองมันปลา หมู่ที่ 16 เทศบาลตำบลภูจองนายอย
วางท่อระบายน้ำคอนกรีตเสริมเหล็ก Ø 0.40 จำนวน 91 ท่อน พร้อมบ่อพักและฝาย จำนวน 9 บ่อ
และป้ายโครงการ



สถานที่ บ้านหนองมันปลา หมู่ที่ 16




เขียนแบบ

นายอภิชัย วัฒนกุล

(นายอภิชัย วัฒนกุล)
ผศ.นายช่างเขียนแบบ

สำรวจ

(นายประจักษ์ วัฒนกุล)
นายช่างโยธา

ตรวจ

(นายสุรวิทย์ วัฒนกุล)
นักบริหารงานช่าง


เห็นชอบ

(นายสมฤทธิ์ วัฒนกุล)
ปลัดเทศบาล

อนุมัติ

(นายสม พิเศษ)
นายกเทศมนตรี


แบบแปลน
แบบแปลน
แบบแปลน

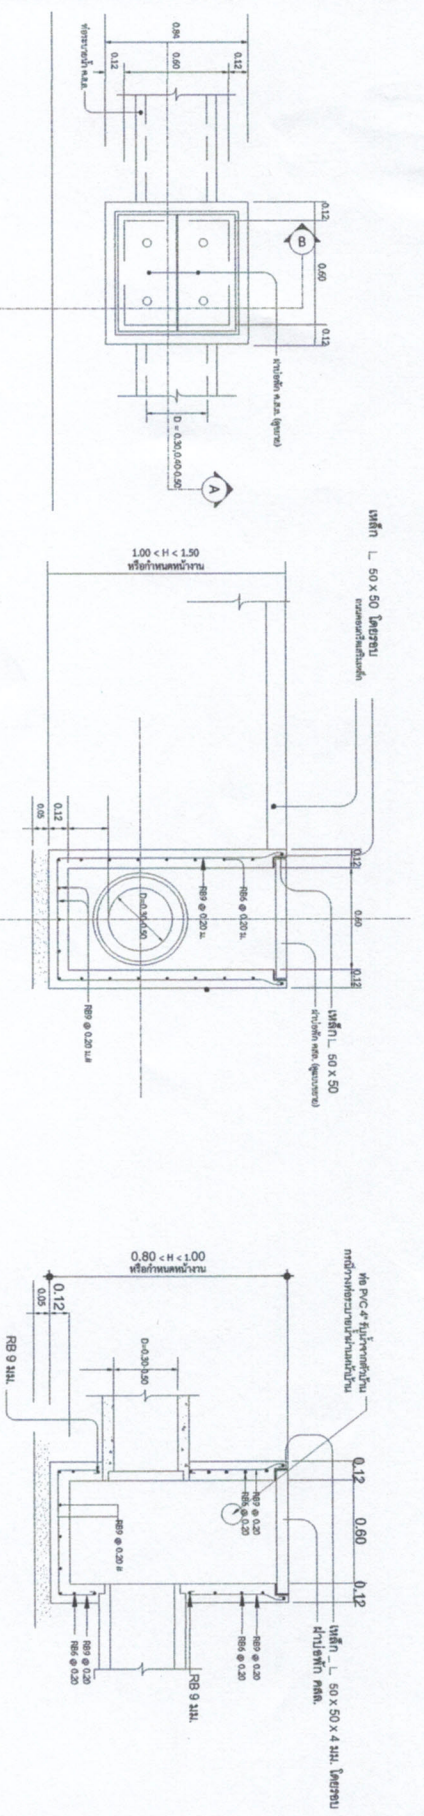


แบบขยาย 2
SCALE _____ NTS

รูปตัด B
SCALE _____ NTS


รูปตัด A
SCALE _____ NTS

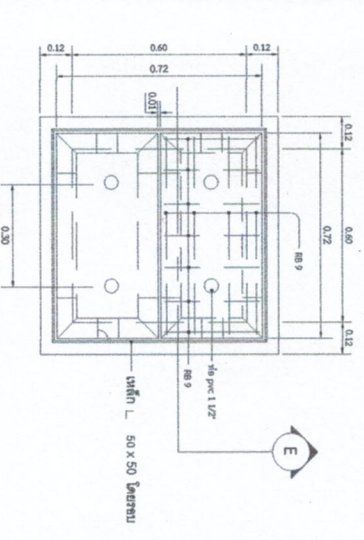


แปลนหน้าตัด ค.ส.ล.
SCALE _____ NTS

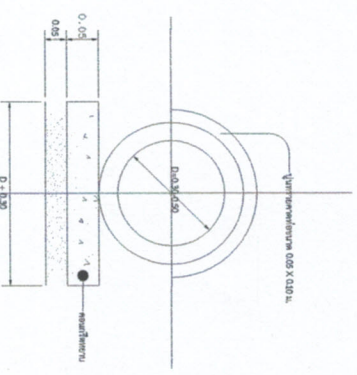

รูปตัดทะลุหน้า
SCALE _____ NTS

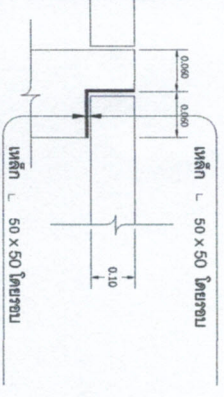

รูปขยาย 1
SCALE _____ NTS

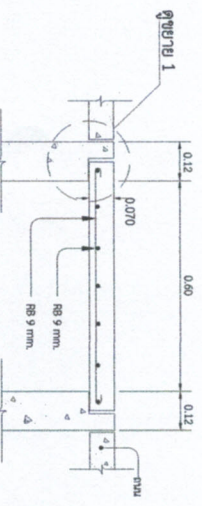

รูปตัด E
SCALE _____ NTS

